2025年5月8日更新

熱容量面の空容量について（154kV以上系統図）

〇以下の系統図における特別高圧以上の送電線，変電所の熱容量面での空容量を別表に記載します。

黒：平常時出力制御が発生する可能性が当面低い系統
赤：配電用変電所の空き容量が無い系統
　　一括検討プロセス実施中の系統
　　増強工事中の系統
青：平常時出力制御が発生する可能性のある系統
　　平常時出力制御が発生する可能性
　　（ノンファーム型接続）に ついては、
　　想定潮流の 合理化の考え方に基づいた将来の
　　発電機出力・電力需要から想定しております。

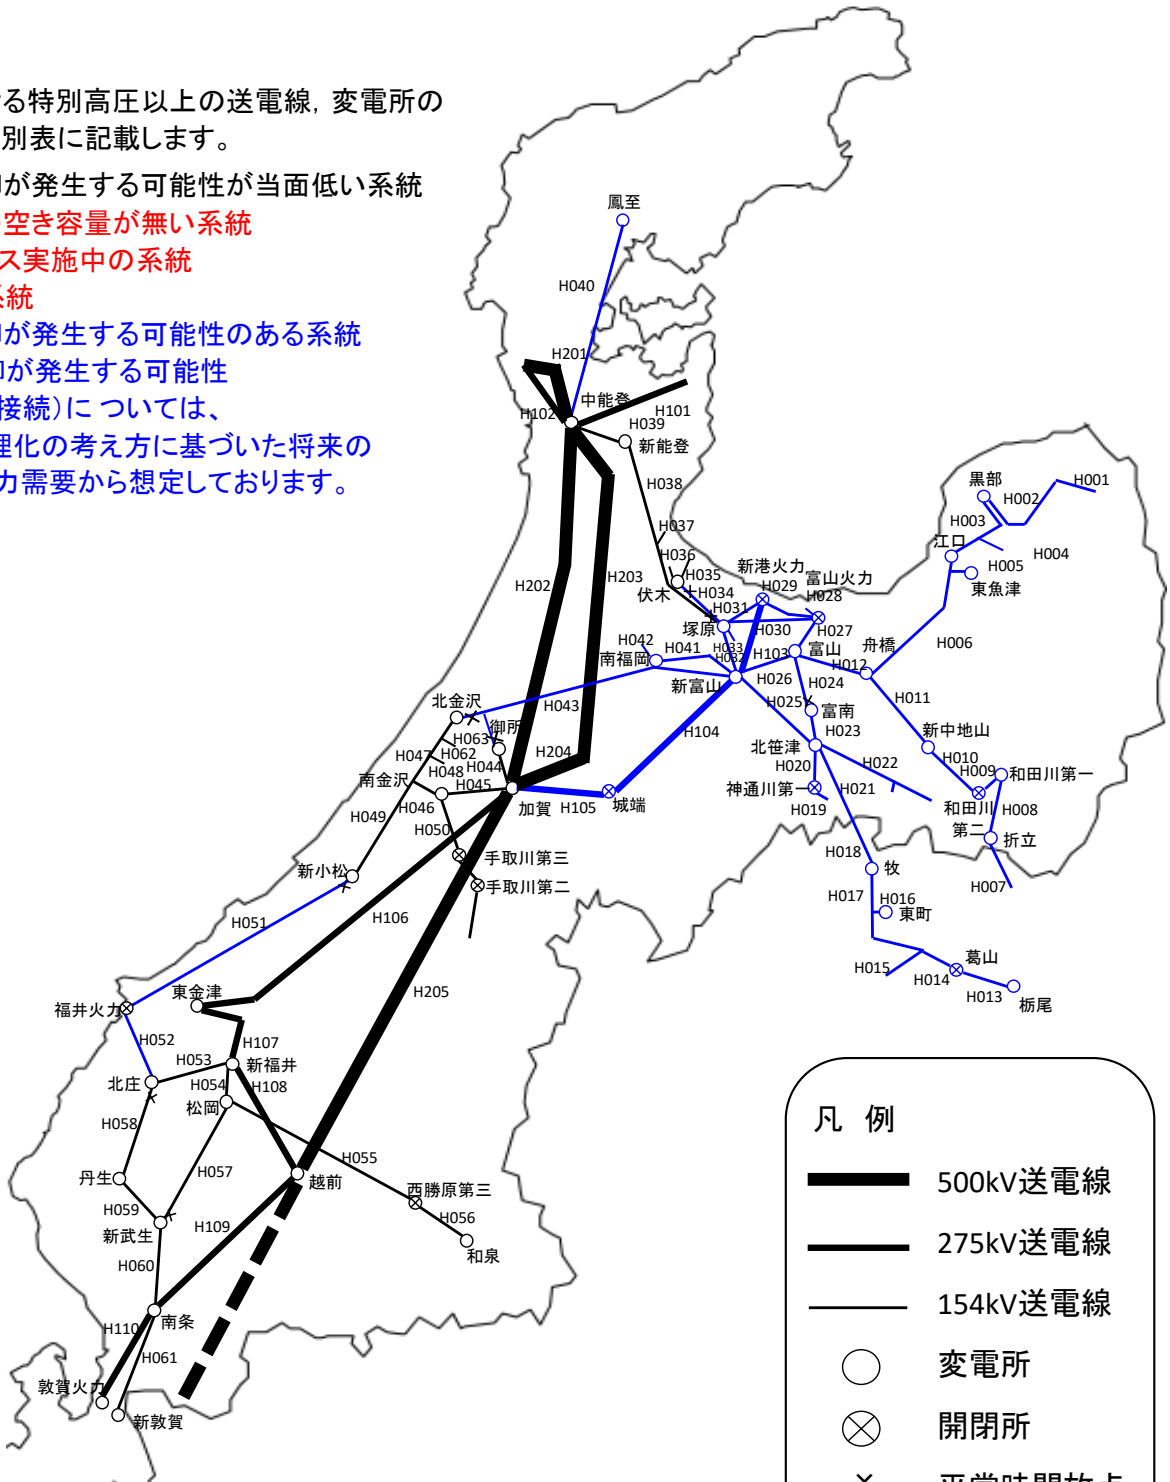

凡　例

- 500kV送電線
- 275kV送電線
- 154kV送電線
- ◯ 変電所
- ⊗ 開閉所
- × 平常時開放点

注1：このマップは各発変電所間の接続を模式的に示したものであり，実際の変電所，送電線の位置を必ずしも正確に示すものではありません。
注2：別表で示した空容量は，全て，単一設備故障を想定した場合の値です。

転載禁止　北陸電力送配電株式会社